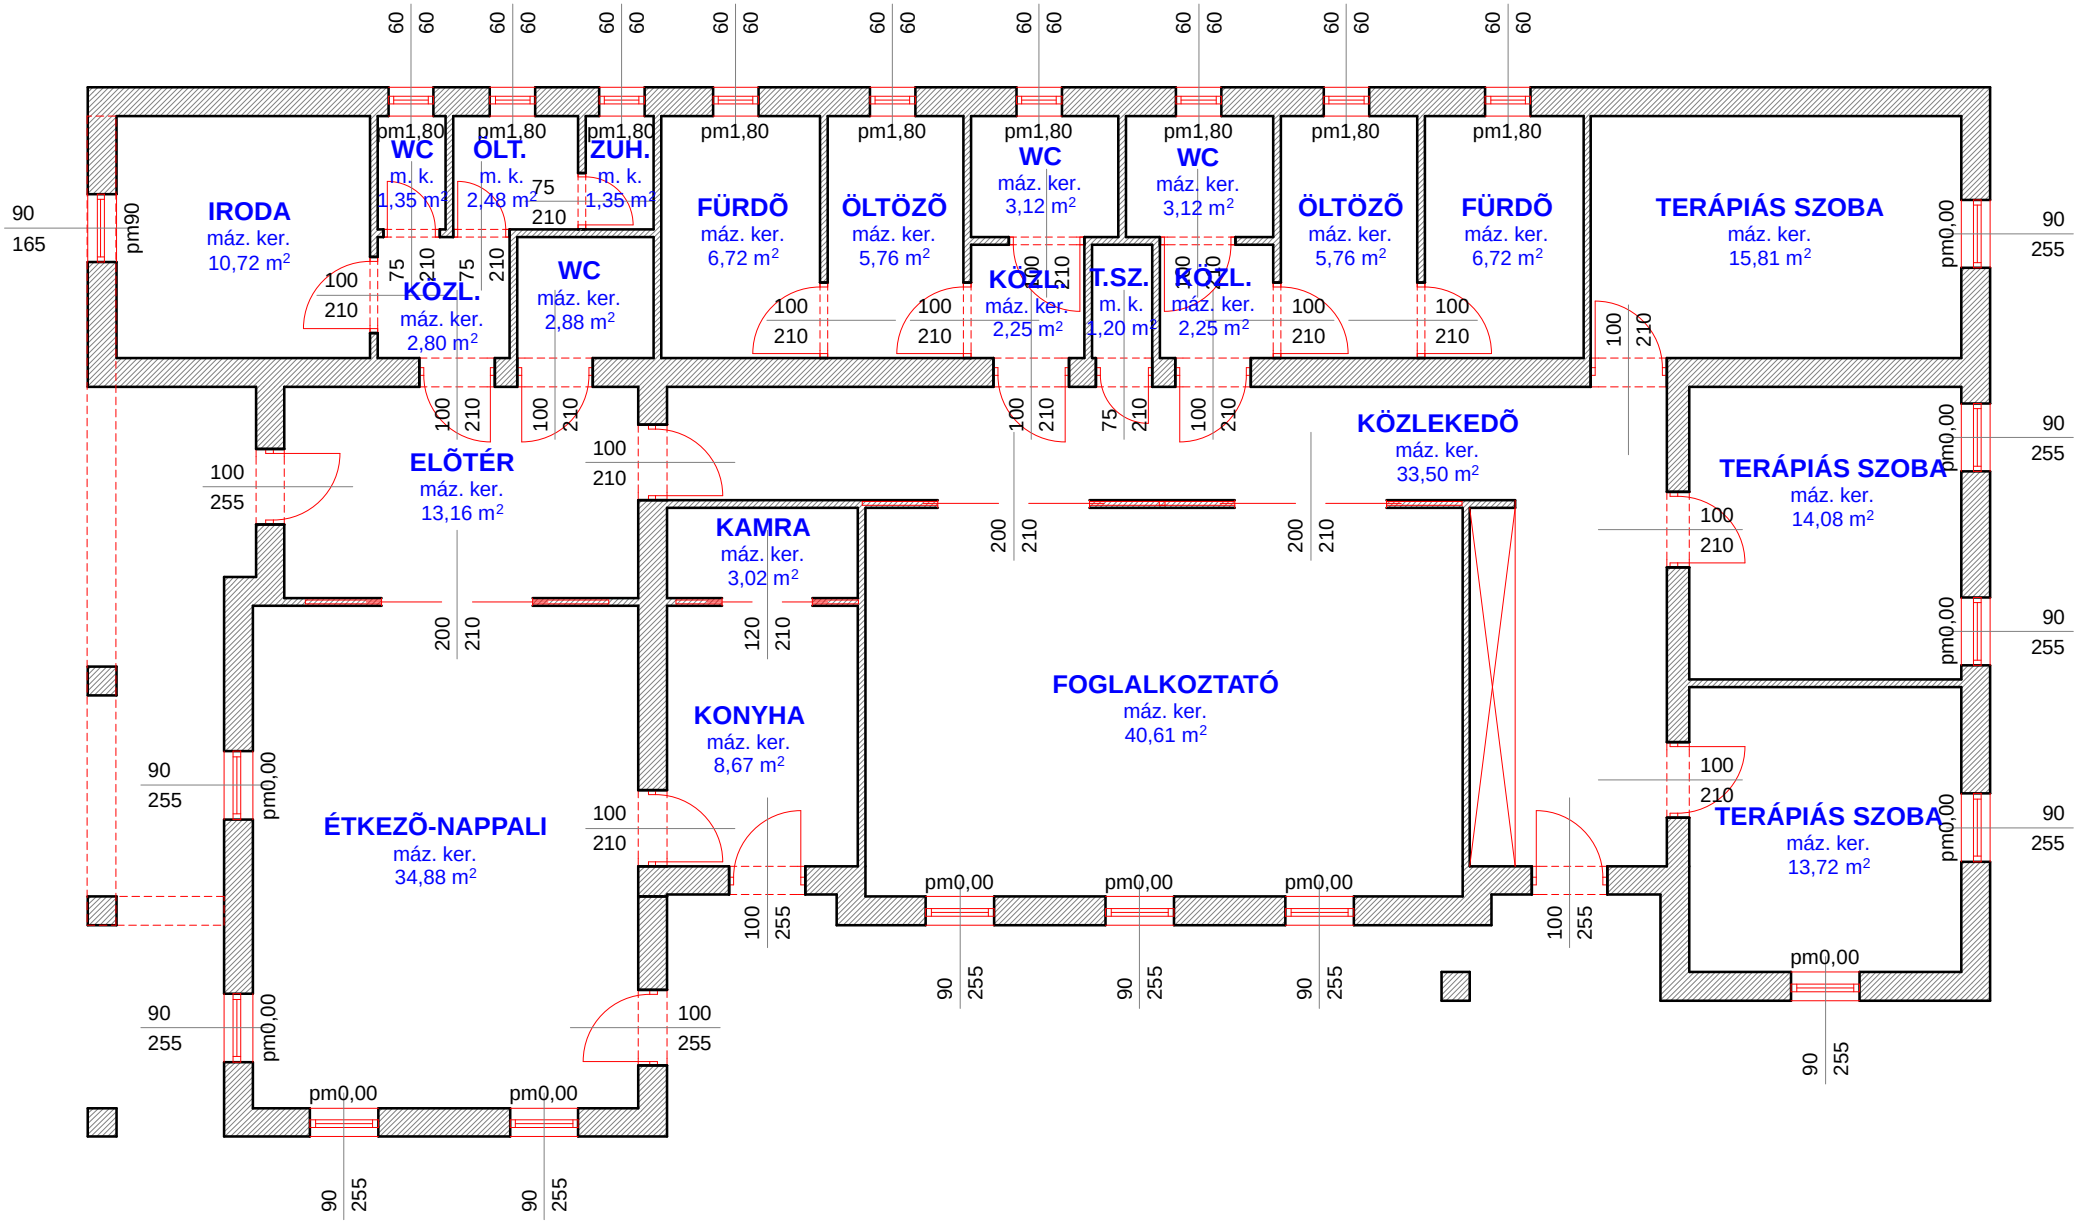
IRODA
máz. ker.
10,72 m²
WC
m. k.
1,35 m²
ÖLT.
m. k.
2,48 m²
ZUH.
m. k.
1,35 m²
KÖZL.
máz. ker.
2,80 m²
WC
máz. ker.
2,88 m²
FÜRDÕ
máz. ker.
6,72 m²
ÖLTÖZÕ
máz. ker.
5,76 m²
WC
máz. ker.
3,12 m²
KÖZL.
máz. ker.
2,25 m²
T.SZ.
m. k.
1,20 m²
WC
máz. ker.
3,12 m²
KÖZL.
máz. ker.
2,25 m²
ÖLTÖZÕ
máz. ker.
5,76 m²
FÜRDÕ
máz. ker.
6,72 m²
TERÁPIÁS SZOBA
máz. ker.
15,81 m²
ELÕTÉR
máz. ker.
13,16 m²
KAMRA
máz. ker.
3,02 m²
KÖZLEKEDÕ
máz. ker.
33,50 m²
TERÁPIÁS SZOBA
máz. ker.
14,08 m²
KONYHA
máz. ker.
8,67 m²
FOGLALKOZTATÓ
máz. ker.
40,61 m²
ÉTKEZÕ-NAPPALI
máz. ker.
34,88 m²
TERÁPIÁS SZOBA
máz. ker.
13,72 m²